


BAUHERRSCHAFT Politische Gemeinde Stansstad, Achereggr. 1, Postfach, 6362 Stansstad			
OBJEKTNUMMER 317-18	OBJEKT Gewerbegebäude Werkhof u. Feuerwehr, Seepark 5, 6362 Stansstad		
PLANNUMMER 2013	PLAN Grundriss 1.OG Galerie	HAUS / SEKTOR FEUERWEHR	
PLANTYP BAUEINGABE	MASSTAB: 1:100	ERSTELLT: 11.07.2019	
	± 0.00: 436.80 m.ü.M.	GEDRUCKT: 16.10.2020	
	FORMAT: A1	GEZEICHNET: mm	
INDEX:			
WETTSTEIN ARCHITEKTEN			
Wettstein Architekten AG Bruchstrasse 41 Postfach 7989, 6000 Luzern 7 Telefon 041 242 16 60 Telefax 041 242 16 68 317-18@wsta.ch www.wsta.ch		Wettstein Architekten AG Achereggrasse 8 Postfach, 6362 Stansstad Telefon 041 618 80 80 Telefax 041 618 80 87 info@wsta.ch www.wsta.ch	

Hindernisfreie Bauweise:
Haupteingang Gebäude: EG, min. 1.20 m im Licht
Innentüren alle Geschosse min. 1.00 m im Licht

Der Bauherr	
Politische Gemeinde Stansstad, Achereggr. 1, 6362 Stansstad	Stansstad, 16.10.2020
Der Grundeigentümer	
SADEC, c/o Edcon Treuhand AG, Rainacherstrasse 12, 6012 Obernau	Obernau, 16.10.2020
Der Architekt	
Wettstein Architekten AG, Achereggrasse 8, Postfach, 6362 Stansstad	Stansstad, 16.10.2020

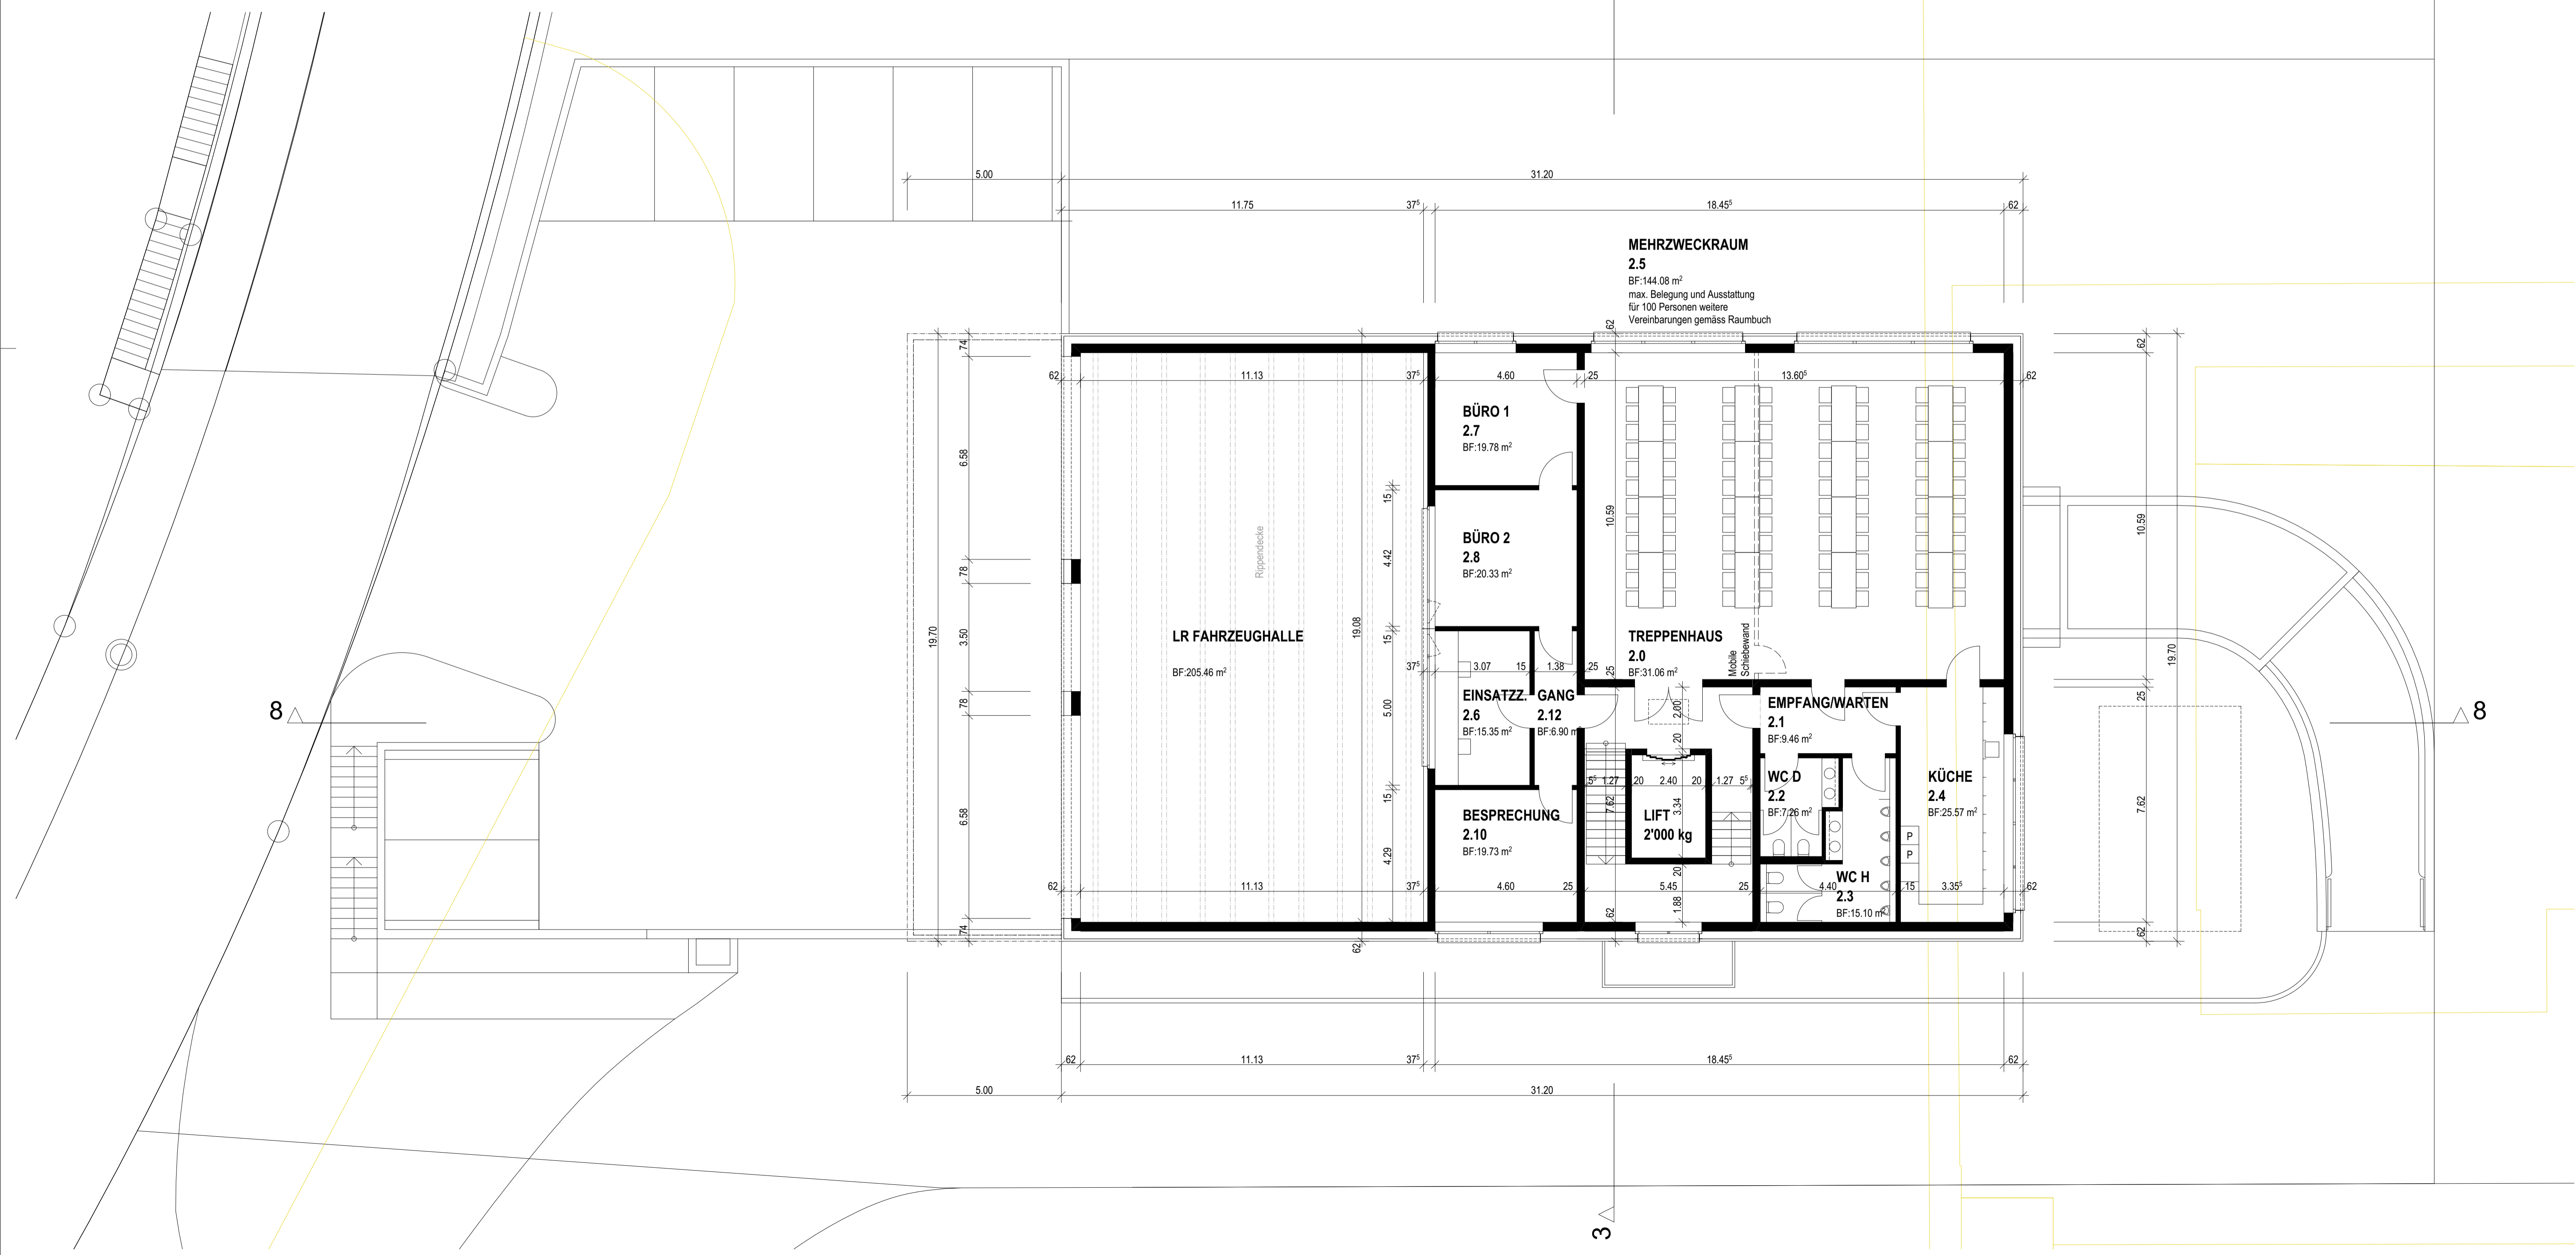

best. Lärmschutzwand N2